

Straatnivo

- schakelaar, enkelpolig
- gecombineerde schakelaar, enkelpolig
- schakelaar, wissel, dubbelpolig
- gecombineerde schakelaar / wandcontactdoos enkel
- plafondlichtpunt
- wandlichtpunt
- bel / schel
- drukknop bel / schel
- rookmelder aangesloten aan elektriciteitsnet

- aansluitpunt radio/tv, loos
- aansluitpunt telefoon, loos
- aansluitpunt videofoon, bedraad
- aansluitpunt thermostaat, bedraad
- loze leiding naar meterkast
- aansluitpunt CO2 meter
- vochtsensor
- gas aansluiting afgedopt
- aansluitpunt buitenlamp
- centraal aardingpunt

- wandcontactdoos enkel
- wandcontactdoos dubbel
- wandcontactdoos koelkast
- wandcontactdoos vaatwasmachine
- wandcontactdoos vonkaansteking tbv gaskooktoestel
- wandcontactdoos wassemkap
- wandcontactdoos reserve apparaat
- wandcontactdoos wasmachine / droger
- wandcontactdoos cv-ketel
- wandcontactdoos ventilatiesysteem
- wandcontactdoos tbv verdeler vloerverwarming

- afzuigpunt mechanische ventilatie
- radiator
- aanduiding raam
- aanduiding deur
- 60 min. WBDBO, zelfsluitend
- verdeler vloerverwarming
- meterkast
- maten in cm (circa maten)

- * kleine wijzigingen voorbehouden
- * aan de maatvoering kunnen geen rechten worden ontleend
- * plaats en afmetingen radiatoren zijn indicatief
- * plaats afzuigpunten mechanische ventilatie is indicatief
- * indelingen keuken en badkamer zijn slechts voorbeelden



DOK40 Eindhoven
Stadswoningen Zuid

Bouwnummer 07
Plattegrond
Straatnivo

Tekeningnummer :
V.SZ A1 -1

Schaal : 1:50
Datum : 23-05-2017



Begane Grond

- schakelaar, enkelpolig
- gecombineerde schakelaar, enkelpolig
- schakelaar, wissel, dubbelpolig
- gecombineerde schakelaar / wandcontactdoos enkel
- plafondlichtpunt
- wandlichtpunt
- bel / schel
- drukknoop bel / schel
- rookmelder aangesloten aan elektriciteitsnet

- aansluitpunt radio/tv, loos
- aansluitpunt telefoon, loos
- aansluitpunt videofoon, bedraad
- aansluitpunt thermostaat, bedraad
- loze leiding naar meterkast
- aansluitpunt CO2 meter
- vochtsensor
- gas aansluiting afgedopt
- aansluitpunt buitenlamp
- centraal aardingspunt

- wandcontactdoos enkel
- wandcontactdoos dubbel
- wandcontactdoos koelkast
- wandcontactdoos vaatwasmachine
- wandcontactdoos vonkaansteking tbv gaskooktoestel
- wandcontactdoos wassemkap
- wandcontactdoos reserve apparaat
- wandcontactdoos wasmachine / droger
- wandcontactdoos cv-ketel
- wandcontactdoos ventilatiesysteem
- wandcontactdoos tbv verdeler vloerverwarming

- afzuigpunt mechanische ventilatie
- radiator
- aanduiding raam
- aanduiding deur
- 60 min. WBDBO, zelfsluitend
- verdeler vloerverwarming
- meterkast
- maten in cm (circa maten)

- * kleine wijzigingen voorbehouden
- * aan de maatvoering kunnen geen rechten worden ontleend
- * plaats en afmetingen radiatoren zijn indicatief
- * plaats afzuigpunten mechanische ventilatie is indicatief
- * indelingen keuken en badkamer zijn slechts voorbeelden




DOK40 Eindhoven
Stadswoningen Zuid

Bouwnummer 07
Plattegrond
Begane Grond

Tekeningnummer :
V.SZ A1 00

Schaal : 1:50
Datum : 23-05-2017

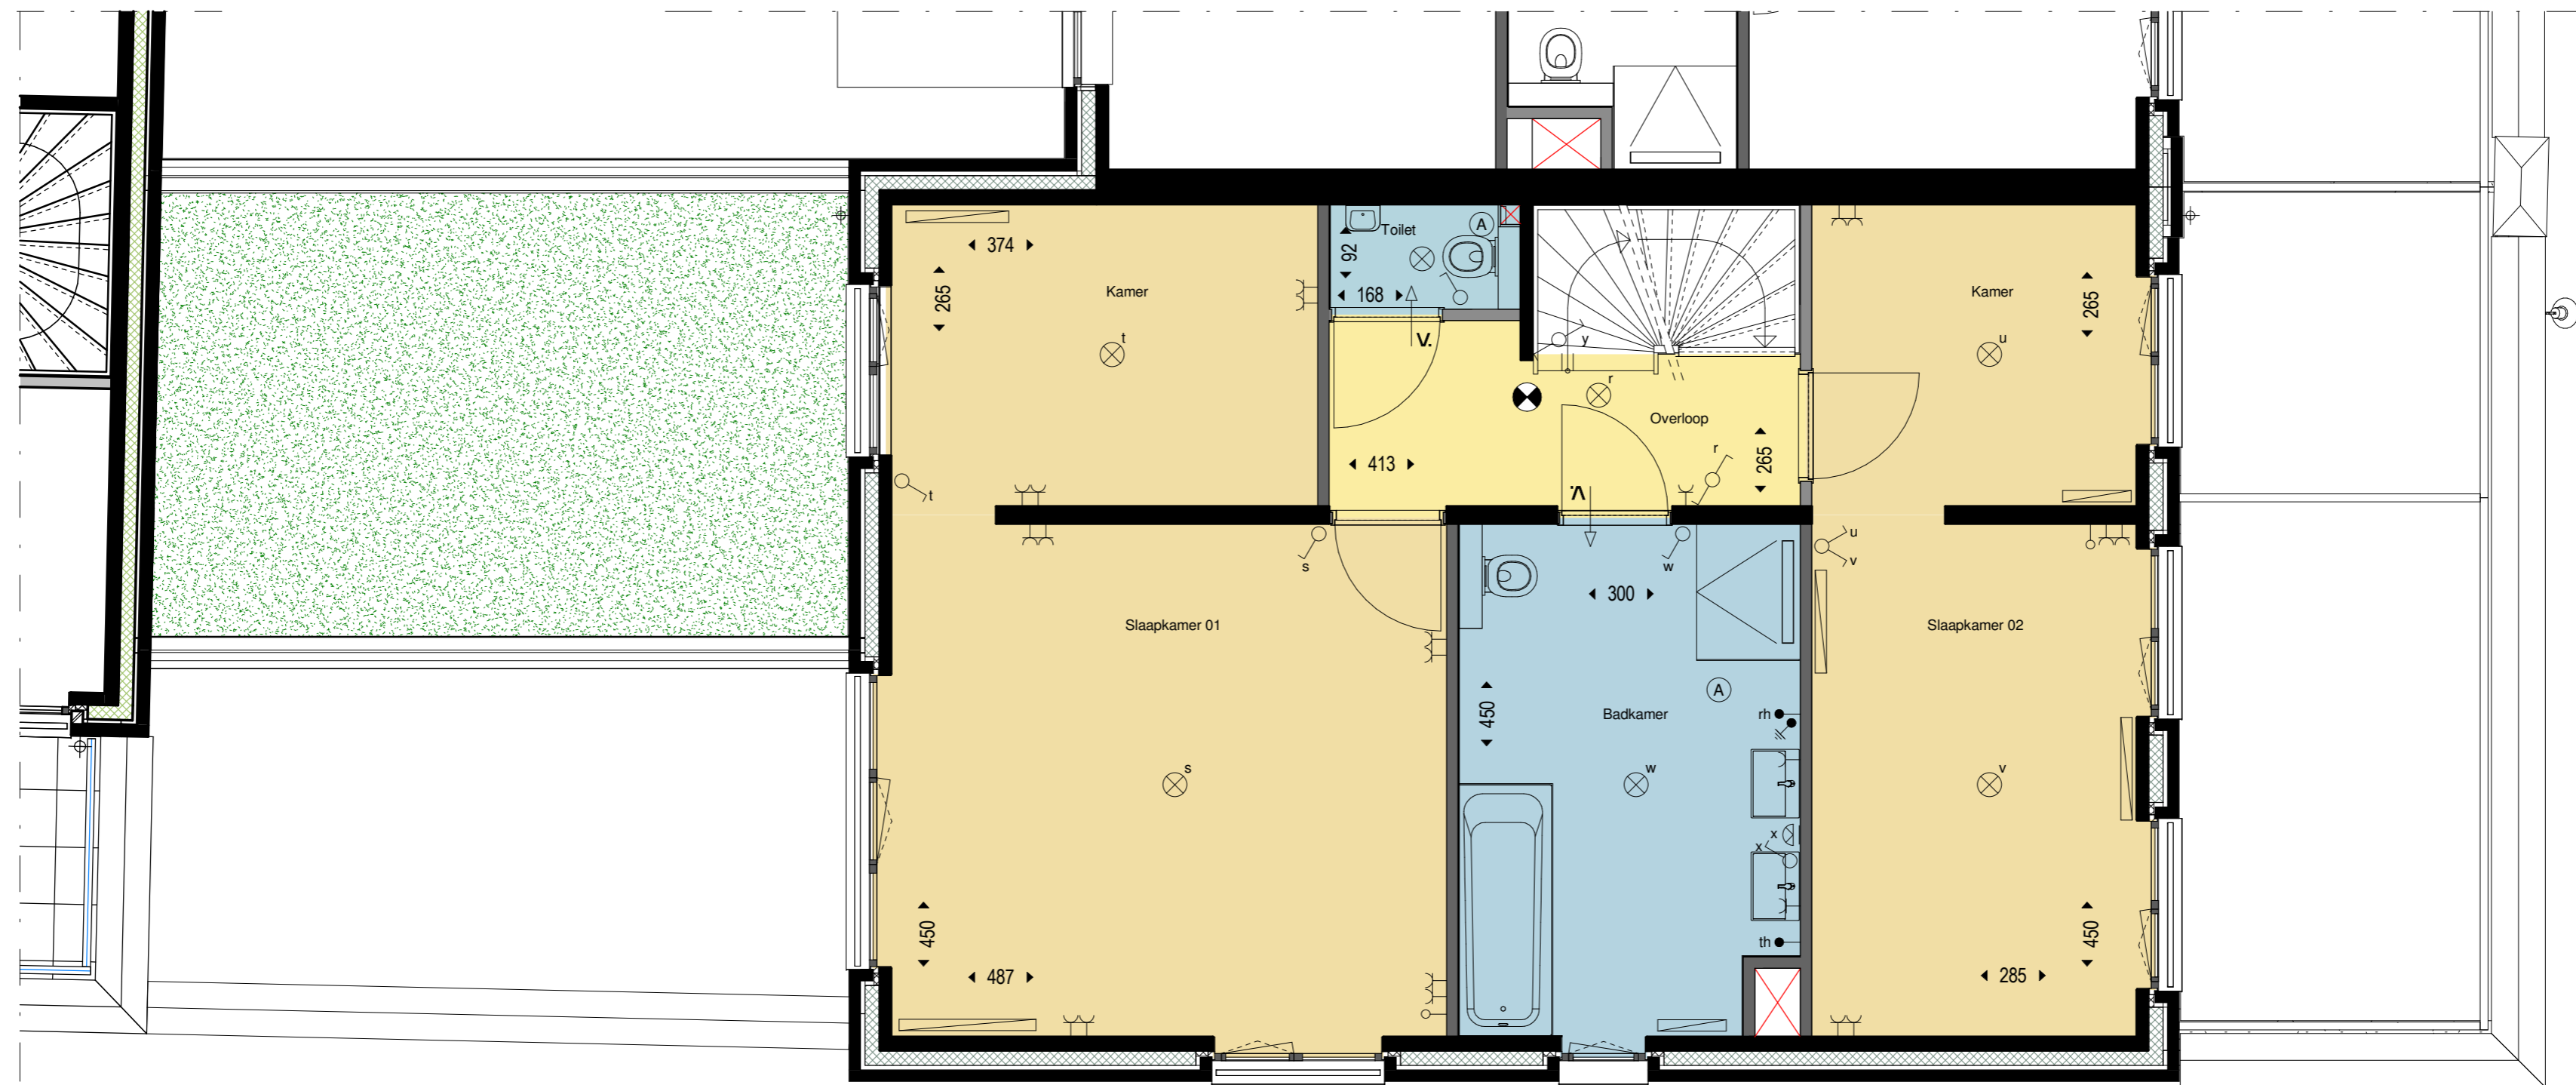

1e Verdieping

- | | | | |
|---|---|---|---|
| <ul style="list-style-type: none"> schakelaar, enkelpolig gecombineerde schakelaar, enkelpolig schakelaar, wissel, dubbelpolig gecombineerde schakelaar / wandcontactdoos enkel plafondlichtpunt wandlichtpunt bel / schel drukknoop bel / schel rookmelder aangesloten aan elektriciteitsnet | <ul style="list-style-type: none"> aansluitpunt radio/tv, loos aansluitpunt telefoon, loos aansluitpunt videofoon, bedraad aansluitpunt thermostaat, bedraad loze leiding naar meterkast aansluitpunt CO2 meter vochtsensor gas aansluiting afgedopt aansluitpunt buitenlamp centraal aardingspunt | <ul style="list-style-type: none"> wandcontactdoos enkel wandcontactdoos dubbel wandcontactdoos koelkast wandcontactdoos vaatwasmachine wandcontactdoos vonkaansteking tbv gaskooktoestel wandcontactdoos wassemkap wandcontactdoos reserve apparaat wandcontactdoos wasmachine / droger wandcontactdoos cv-ketel wandcontactdoos ventilatiesysteem wandcontactdoos tbv verdeler vloerverwarming | <ul style="list-style-type: none"> afzuigpunt mechanische ventilatie radiator aanduiding raam aanduiding deur 60 min. WBDBO, zelfsluitend verdeler vloerverwarming meterkast maten in cm (circa maten) |
|---|---|---|---|

- * kleine wijzigingen voorbehouden
- * aan de maatvoering kunnen geen rechten worden ontleend
- * plaats en afmetingen radiatoren zijn indicatief
- * plaats afzuigpunten mechanische ventilatie is indicatief
- * indelingen keuken en badkamer zijn slechts voorbeelden



DOK40 Eindhoven
Stadswoningen Zuid

Bouwnummer 07
Plattegrond
1e Verdieping

Tekeningnummer :
V.SZ A1 01

Schaal : 1:50
Datum : 23-05-2017



2e Verdieping

- schakelaar, enkelpolig
- gecombineerde schakelaar, enkelpolig
- schakelaar, wissel, dubbelpolig
- gecombineerde schakelaar / wandcontactdoos enkel
- plafondlichtpunt
- wandlichtpunt
- bel / schel
- drukknoop bel / schel
- rookmelder aangesloten aan elektriciteitsnet

- aansluitpunt radio/tv, loos
- aansluitpunt telefoon, loos
- aansluitpunt videofoon, bedraad
- aansluitpunt thermostaat, bedraad
- loze leiding naar meterkast
- aansluitpunt CO2 meter
- vochtsensor
- gas aansluiting afgedopt
- aansluitpunt buitenlamp
- centraal aardingspunt

- wandcontactdoos enkel
- wandcontactdoos dubbel
- wandcontactdoos koelkast
- wandcontactdoos vaatwasmachine
- wandcontactdoos vonkaanstekking tbv gaskooktoestel
- wandcontactdoos wassemkap
- wandcontactdoos reserve apparaat
- wandcontactdoos wasmachine / droger
- wandcontactdoos cv-ketel
- wandcontactdoos ventilatiesysteem
- wandcontactdoos tbv verdeler vloerverwarming

- afzuigpunt mechanische ventilatie
- radiator
- aanduiding raam
- aanduiding deur
- 60 min. WBDBO, zelfsluitend
- verdeler vloerverwarming
- meterkast
- maten in cm (circa maten)

- * kleine wijzigingen voorbehouden
- * aan de maatvoering kunnen geen rechten worden ontleend
- * plaats en afmetingen radiatoren zijn indicatief
- * plaats afzuigpunten mechanische ventilatie is indicatief
- * indelingen keuken en badkamer zijn slechts voorbeelden



DOK40 Eindhoven
Stadswoningen Zuid

Bouwnummer 07
Plattegrond
2e Verdieping

Tekeningnummer :
V.SZ A1 02

Schaal : 1:50
Datum : 23-05-2017